


申请修改用地示意

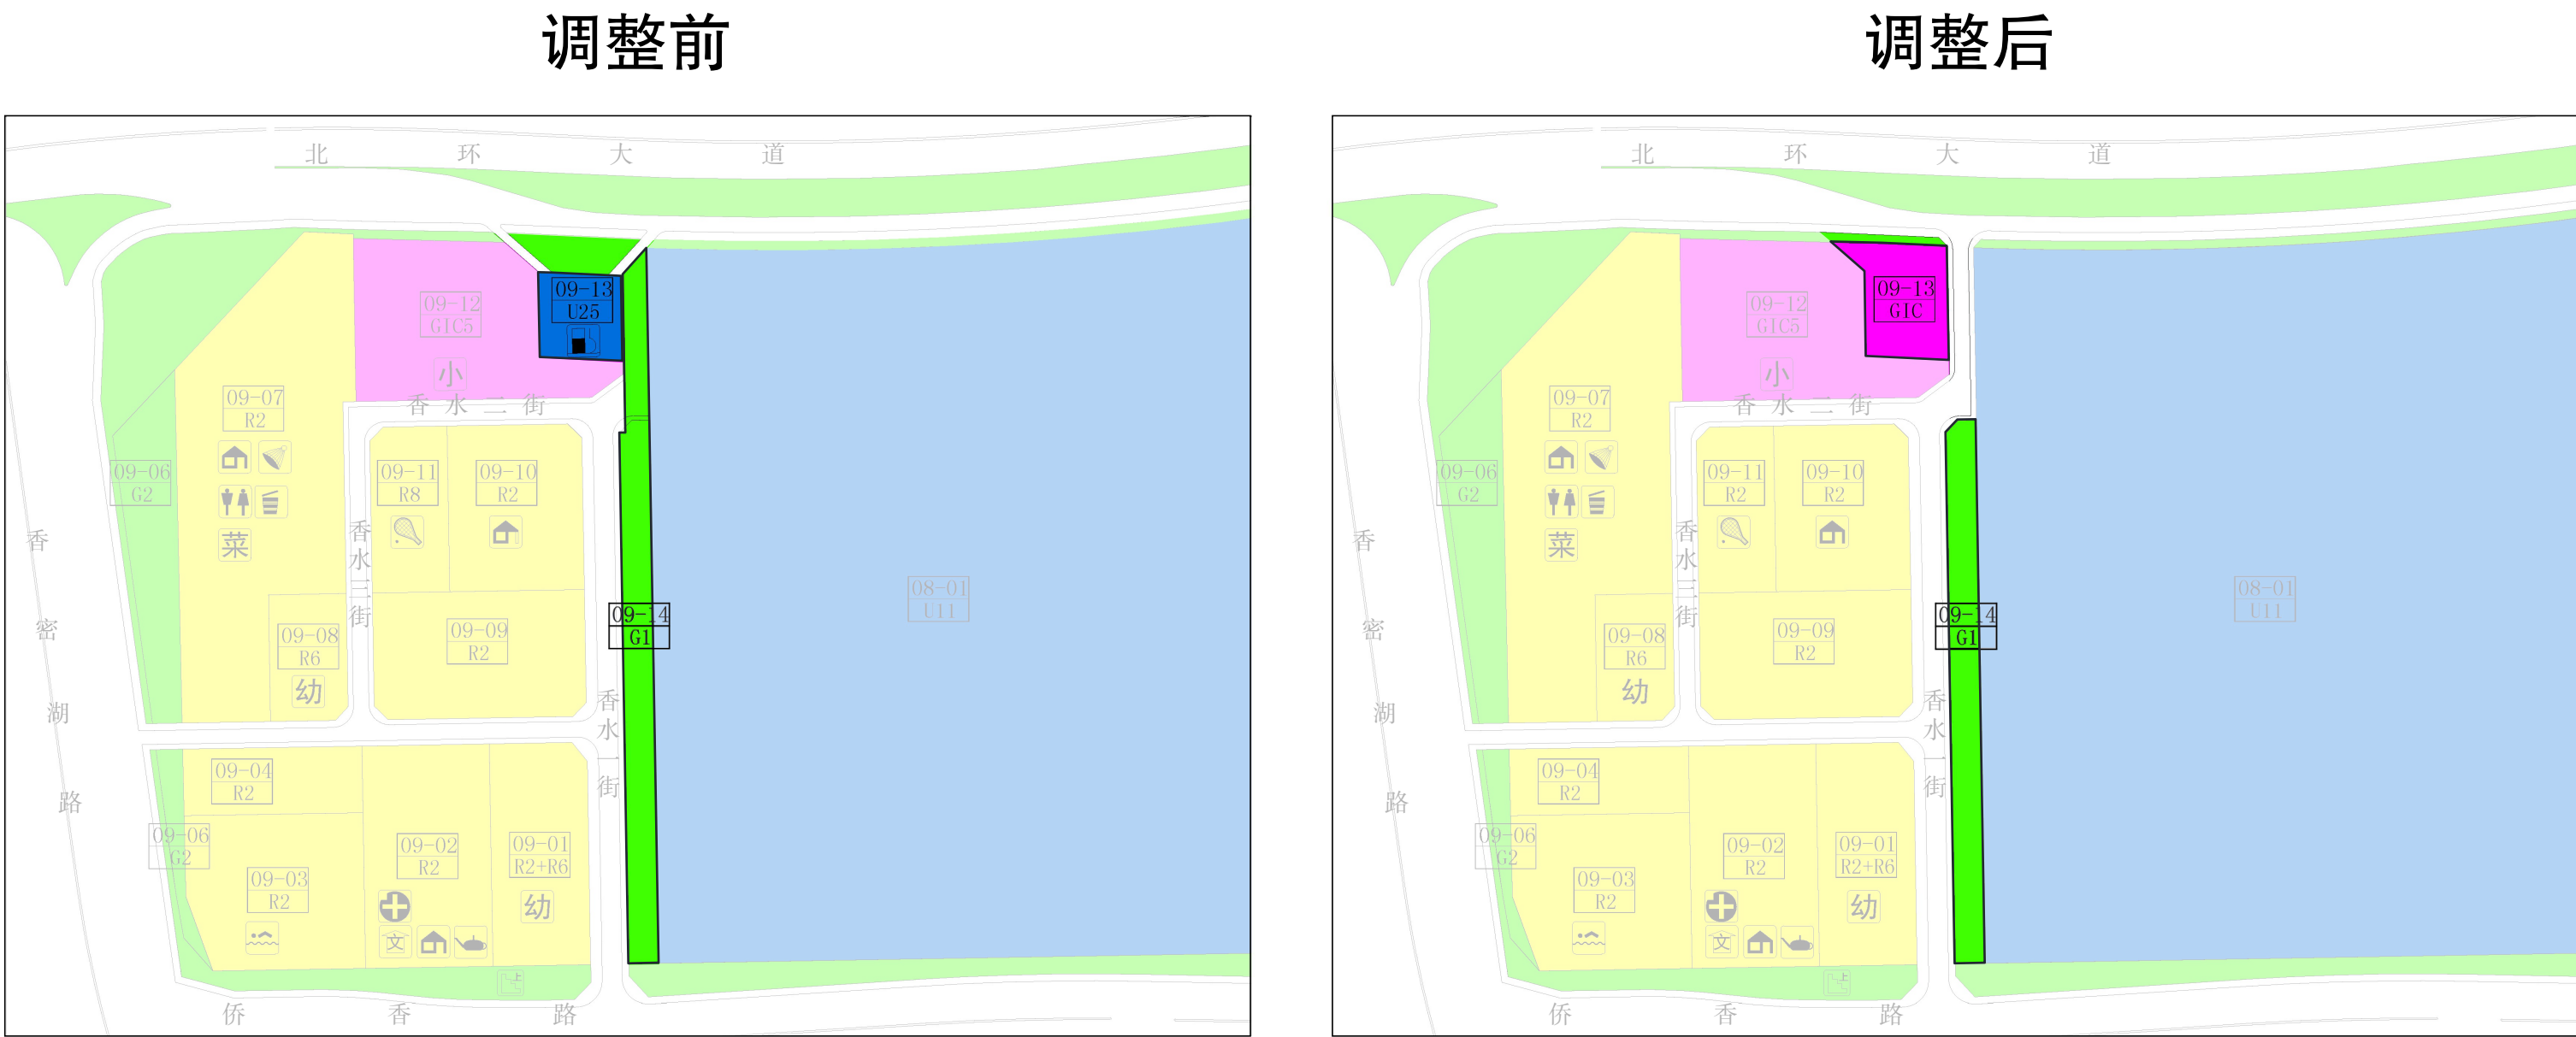

调整情况说明

地块控制指标一览表（调整前）

地块编号	用地代码	用地性质	用地面积 (平方米)	容积率	绿地率（%）	配套设施项目名称	备注
09-13	U25	加油站用地	2351	0.4	10	加油站	依政府批件 (现状)
09-14	G1	公共绿地	6857	—	90		规划

地块控制指标一览表（调整后）

地块编号	用地代码	用地性质	用地面积 (平方米)	容积率	配套设施项目名称	备注
09-13	G1C	公共管理与服务设施用地	3316	—	包括但不限于教育设施	规划，近期优先作为西侧学校的扩建用地使用。
09-14	G1	公园绿地	5472	—	—	现状