



修改前总平面图：

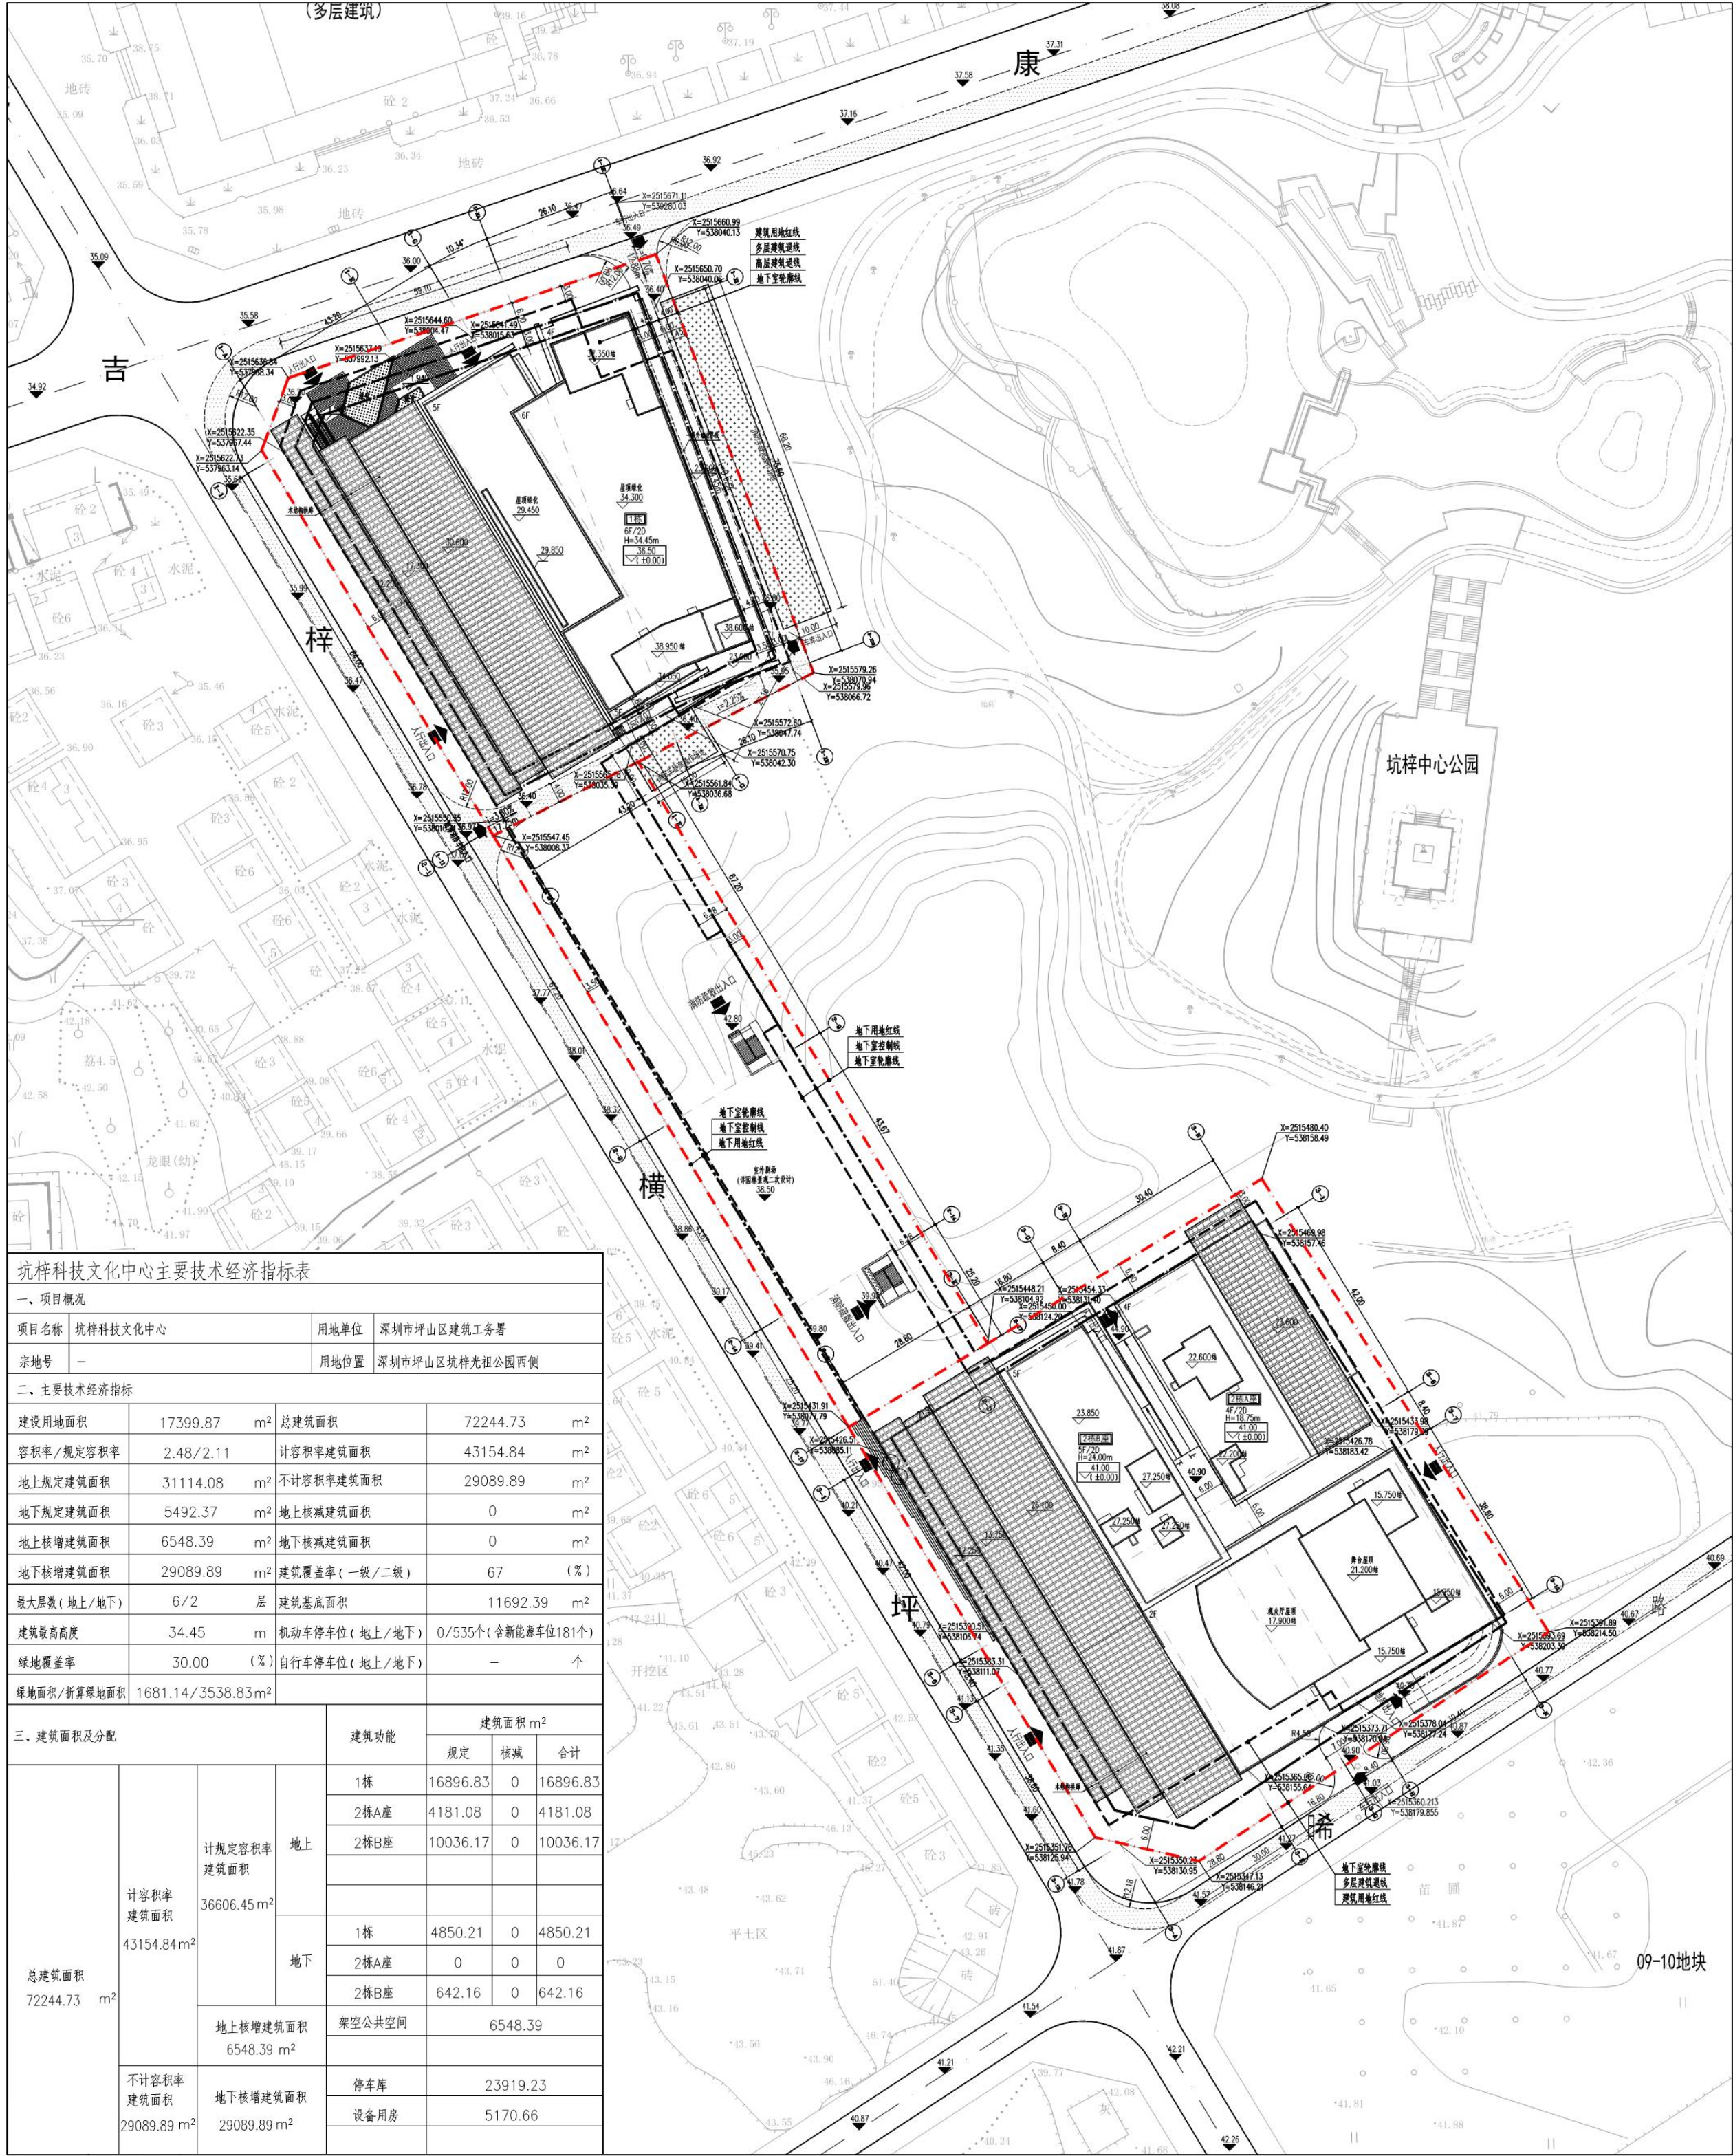


修改后总平面图：

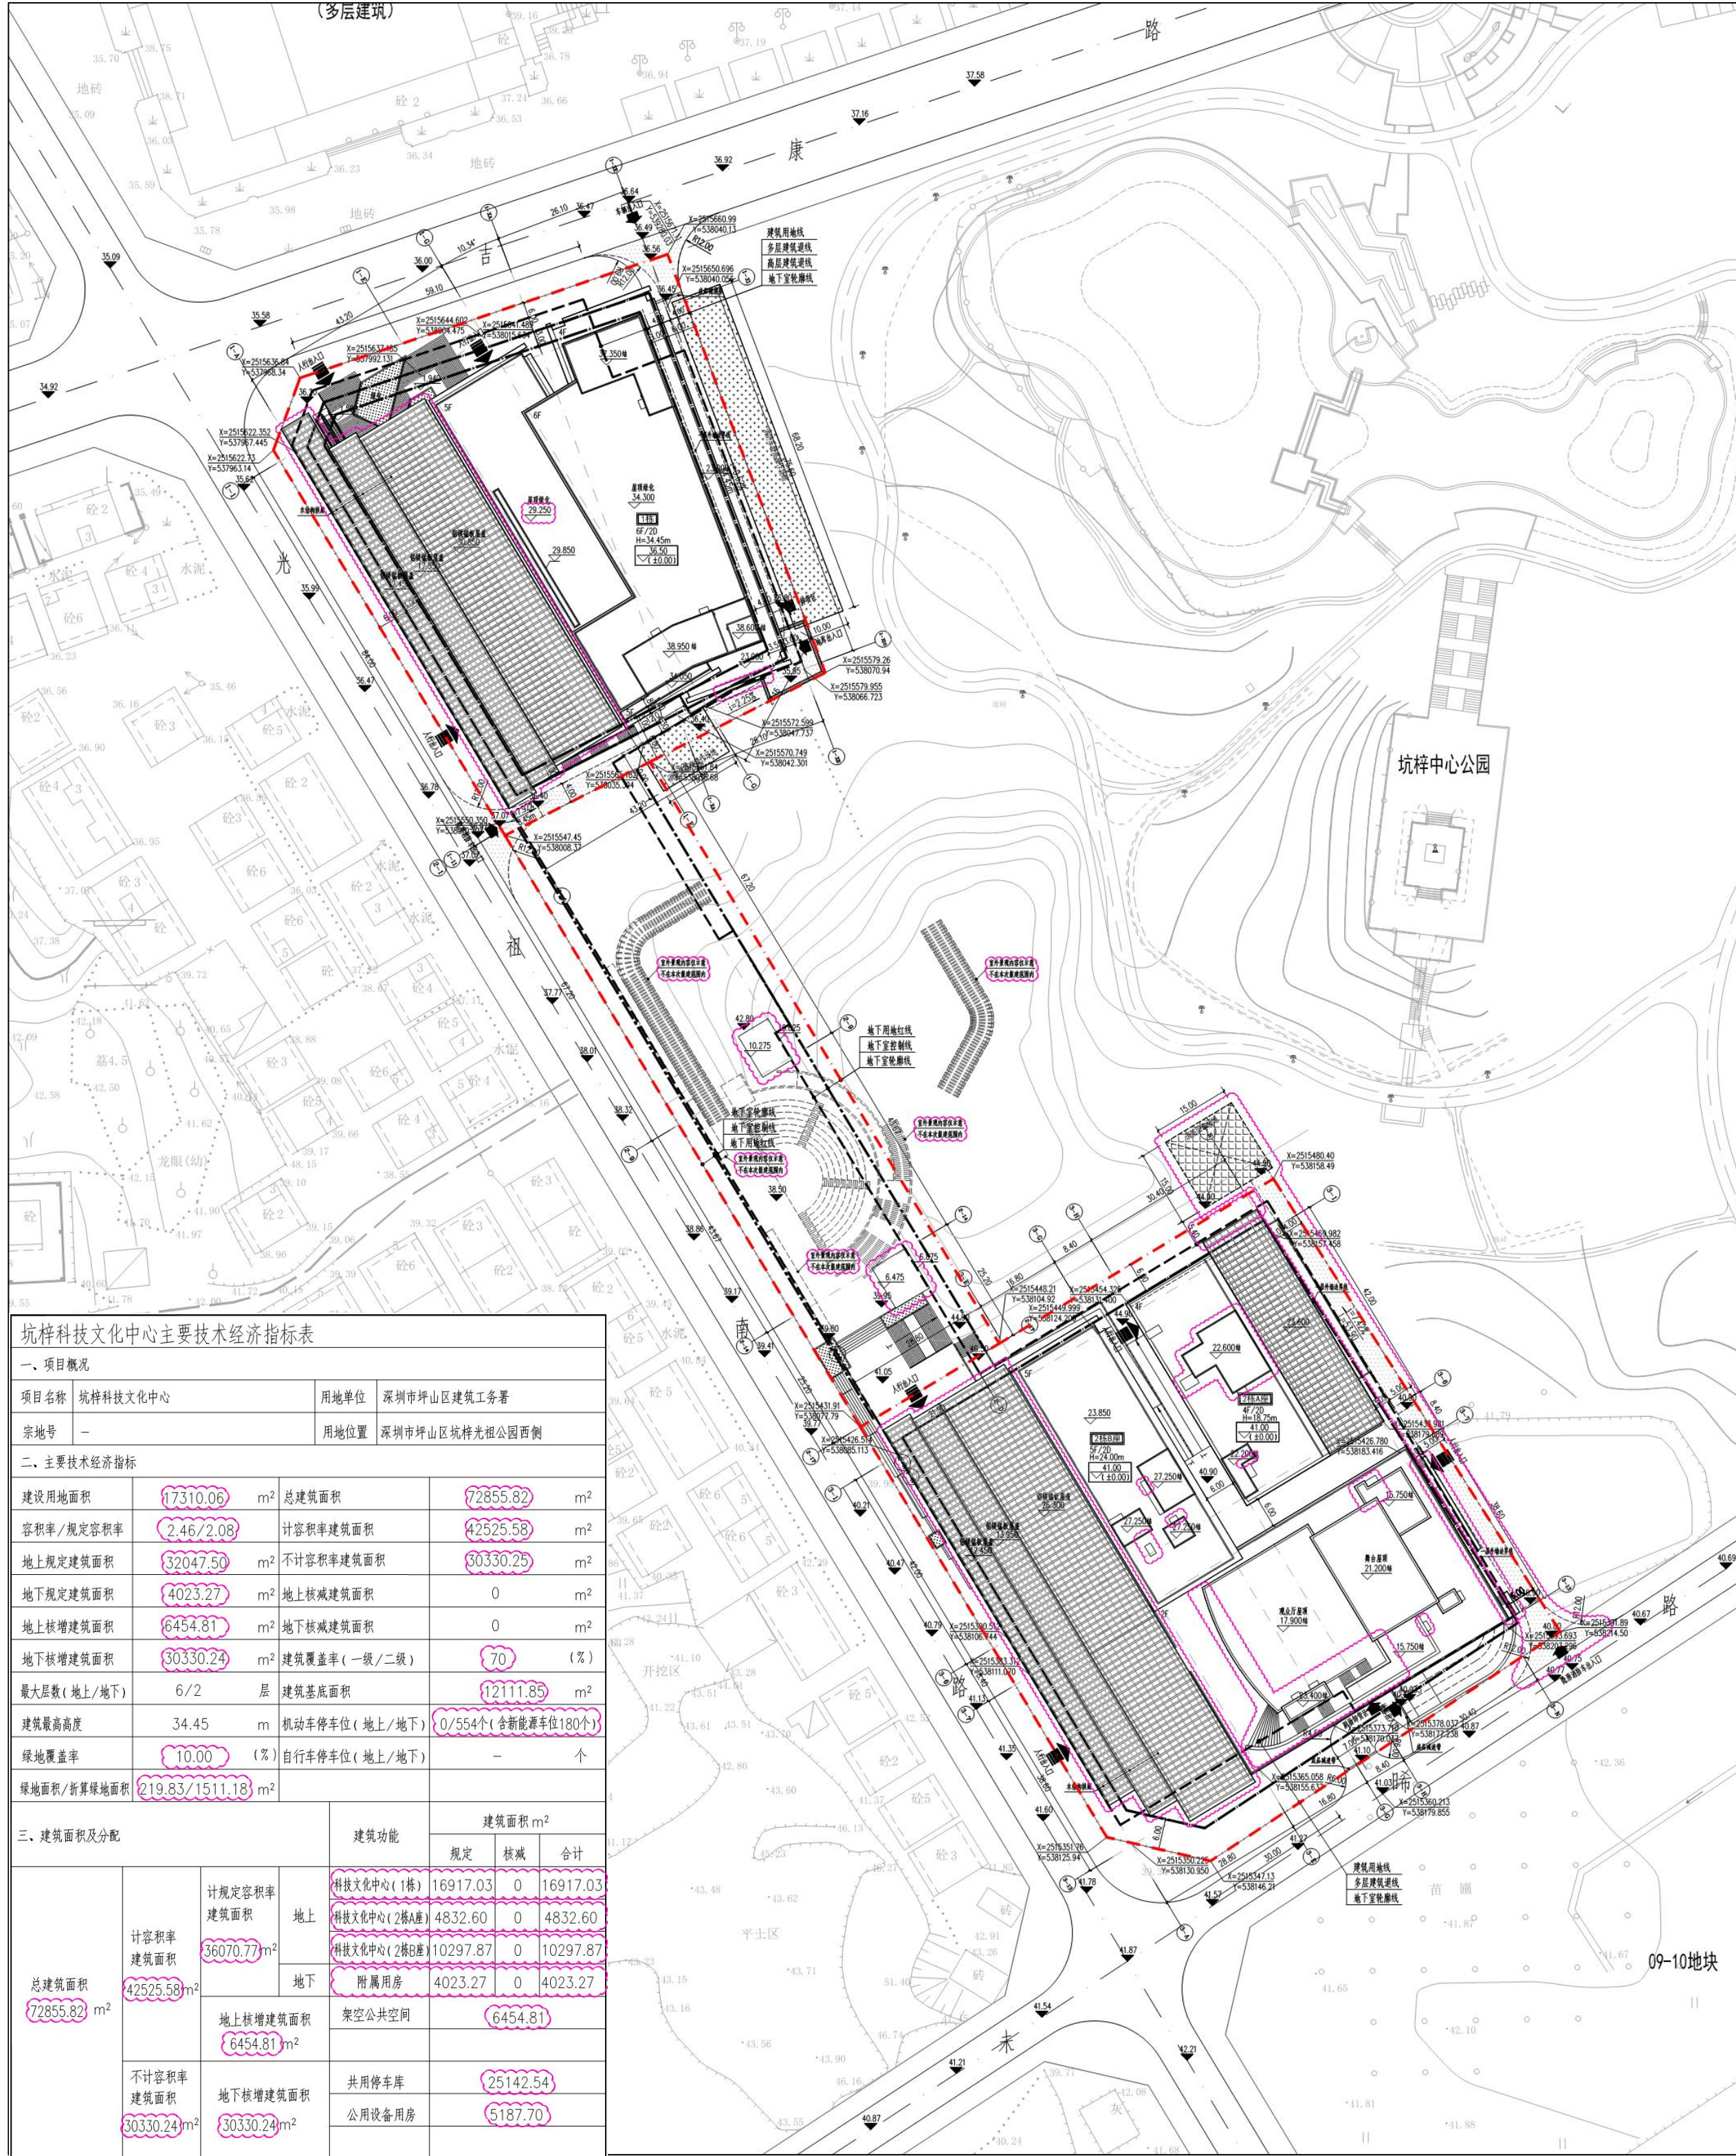

屋顶总平面图主要修改内容：

- 1、室外拱廊增加金属顶盖，优化调整拱廊的边界及拱廊顶标高。
- 2、连廊段出地面楼梯增加玻璃雨棚；
- 3、根据建筑单体平面调整，更新屋顶机房顶视图及部分屋顶机房顶标高；
- 4、南区（09-09地块）场地内部增加消防车道及消防车回车场地；
- 5、更新项目经济技术指标表相关数据。

修改前效果图：

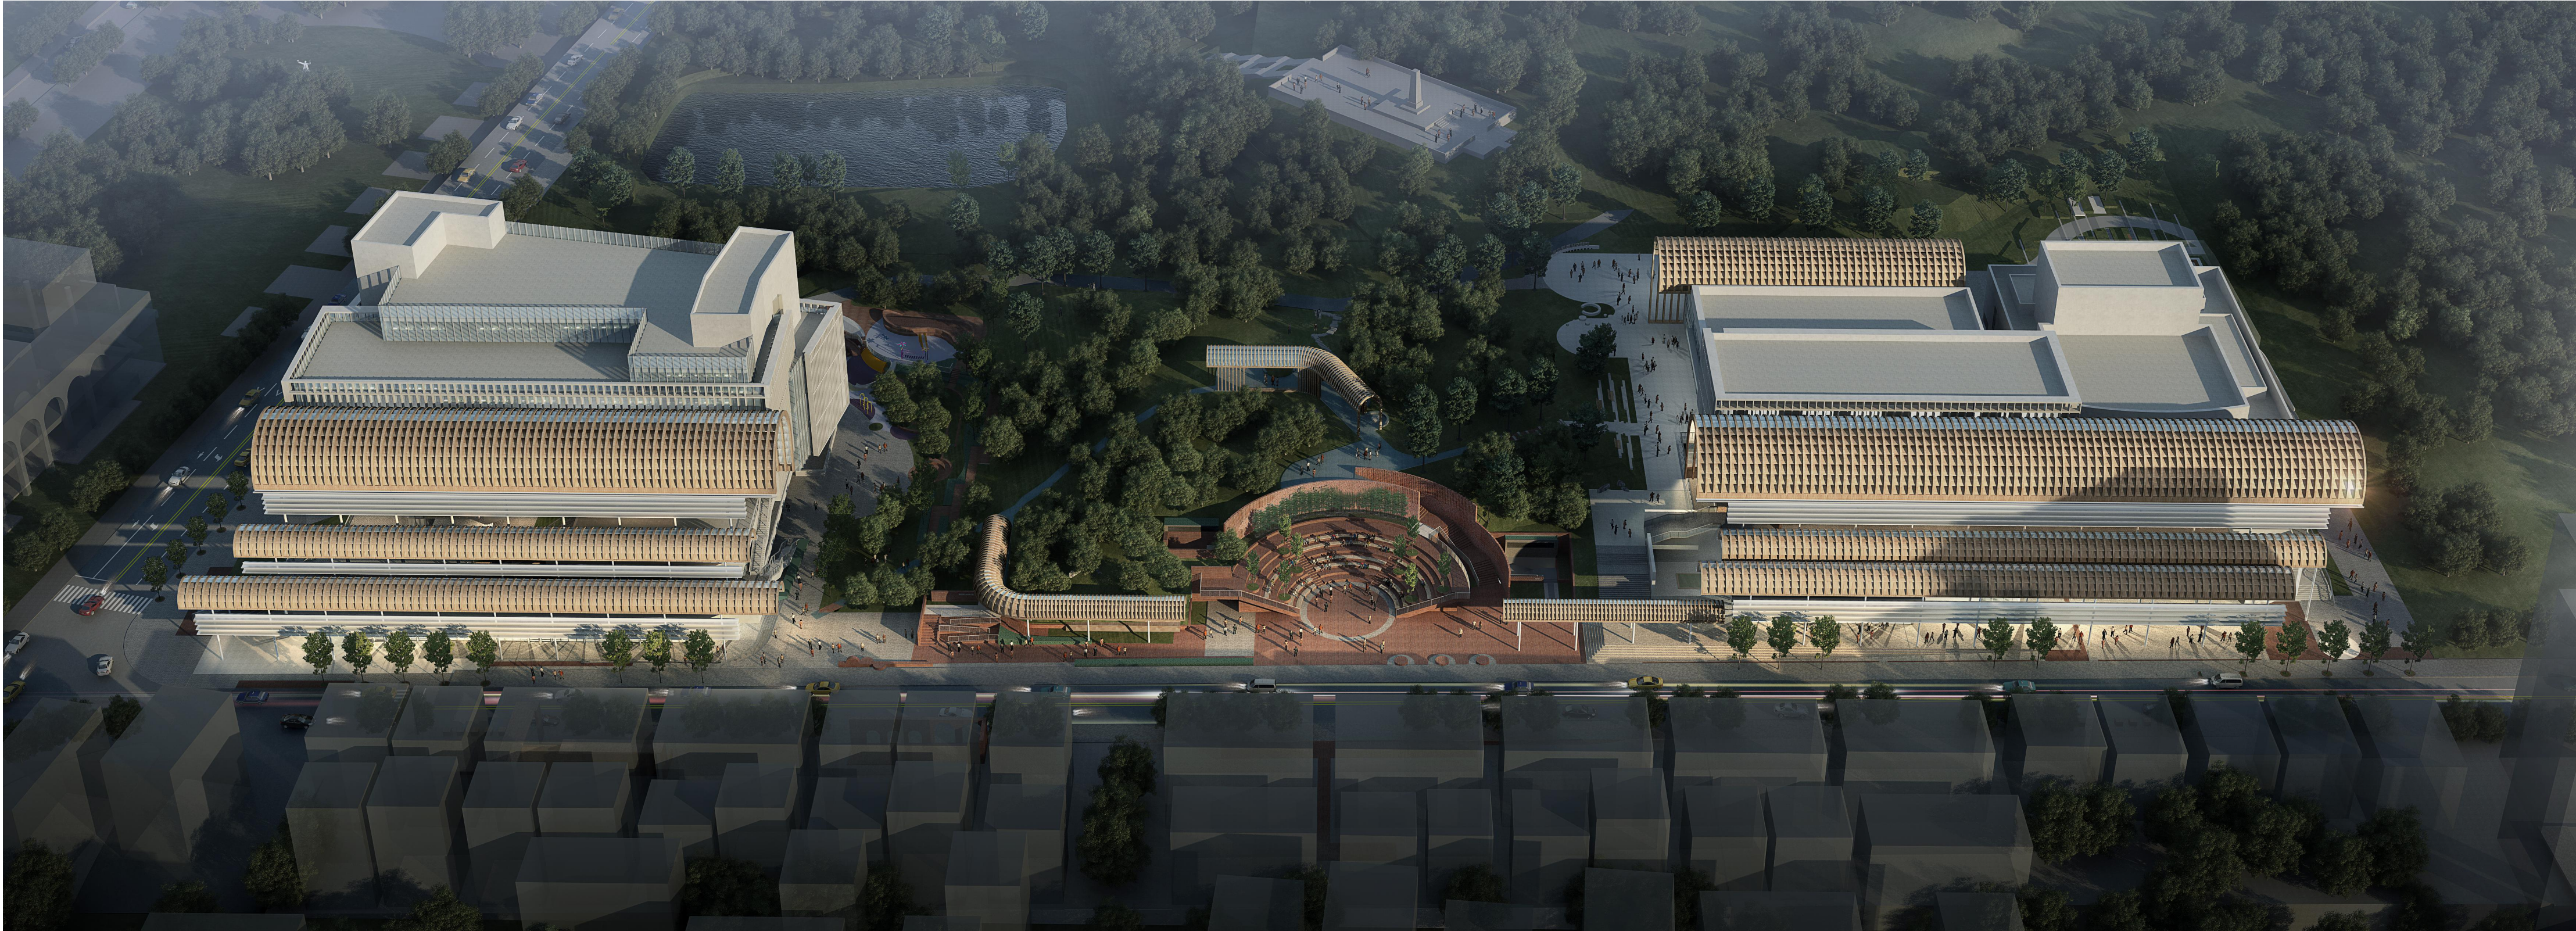

修改后效果图：



1、室外拱廊增加金属顶盖，优化调整拱廊的边界及拱廊顶标高


2、连廊段出地面楼梯增加玻璃雨棚。

1、室外拱廊增加金属顶盖，优化调整拱廊的边界及拱廊顶标高

3、根据建筑单体平面调整，更新屋顶机房顶视图及部分屋顶机房顶标高

3、根据建筑单体平面调整，更新屋顶机房顶视图及部分屋顶机房顶标高

修改前09-06地块立面图：

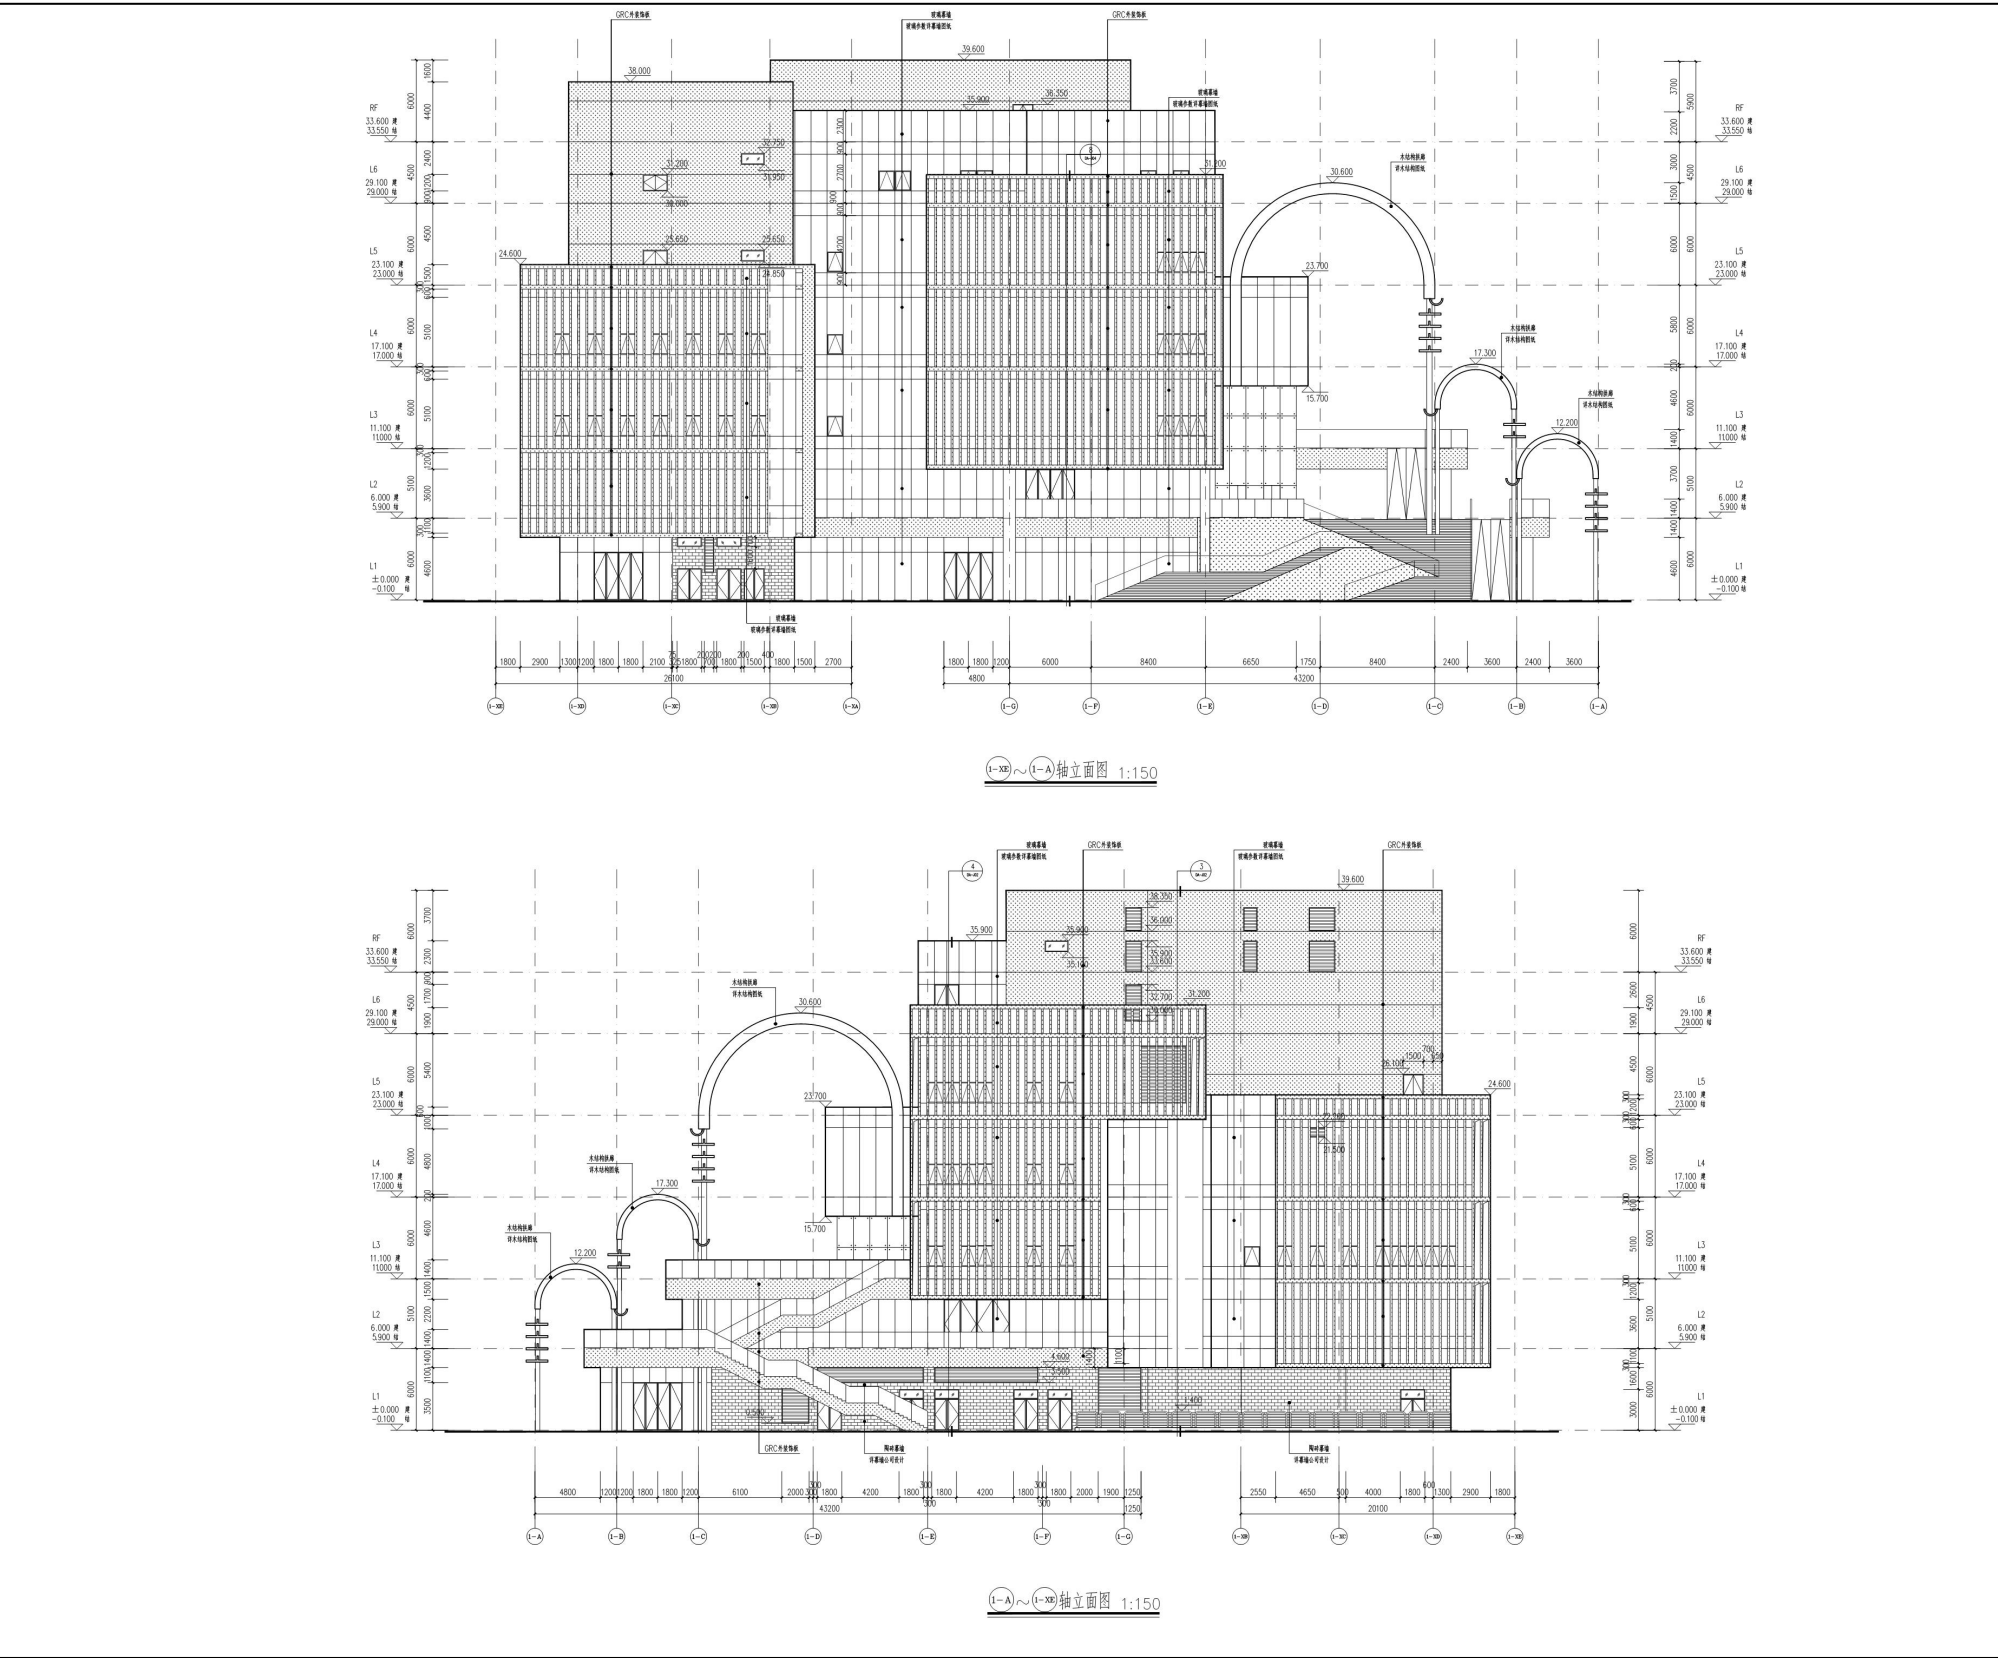


修改后09-06地块立面图：




09-06地块立面图主要修改内容：

- 1、根据平面的修改，相应调整立面图外门、百叶窗的尺寸及位置；
- 2、根据平面的修改，室外拱廊顶部新增金属屋盖。

修改前09-09地块立面图：

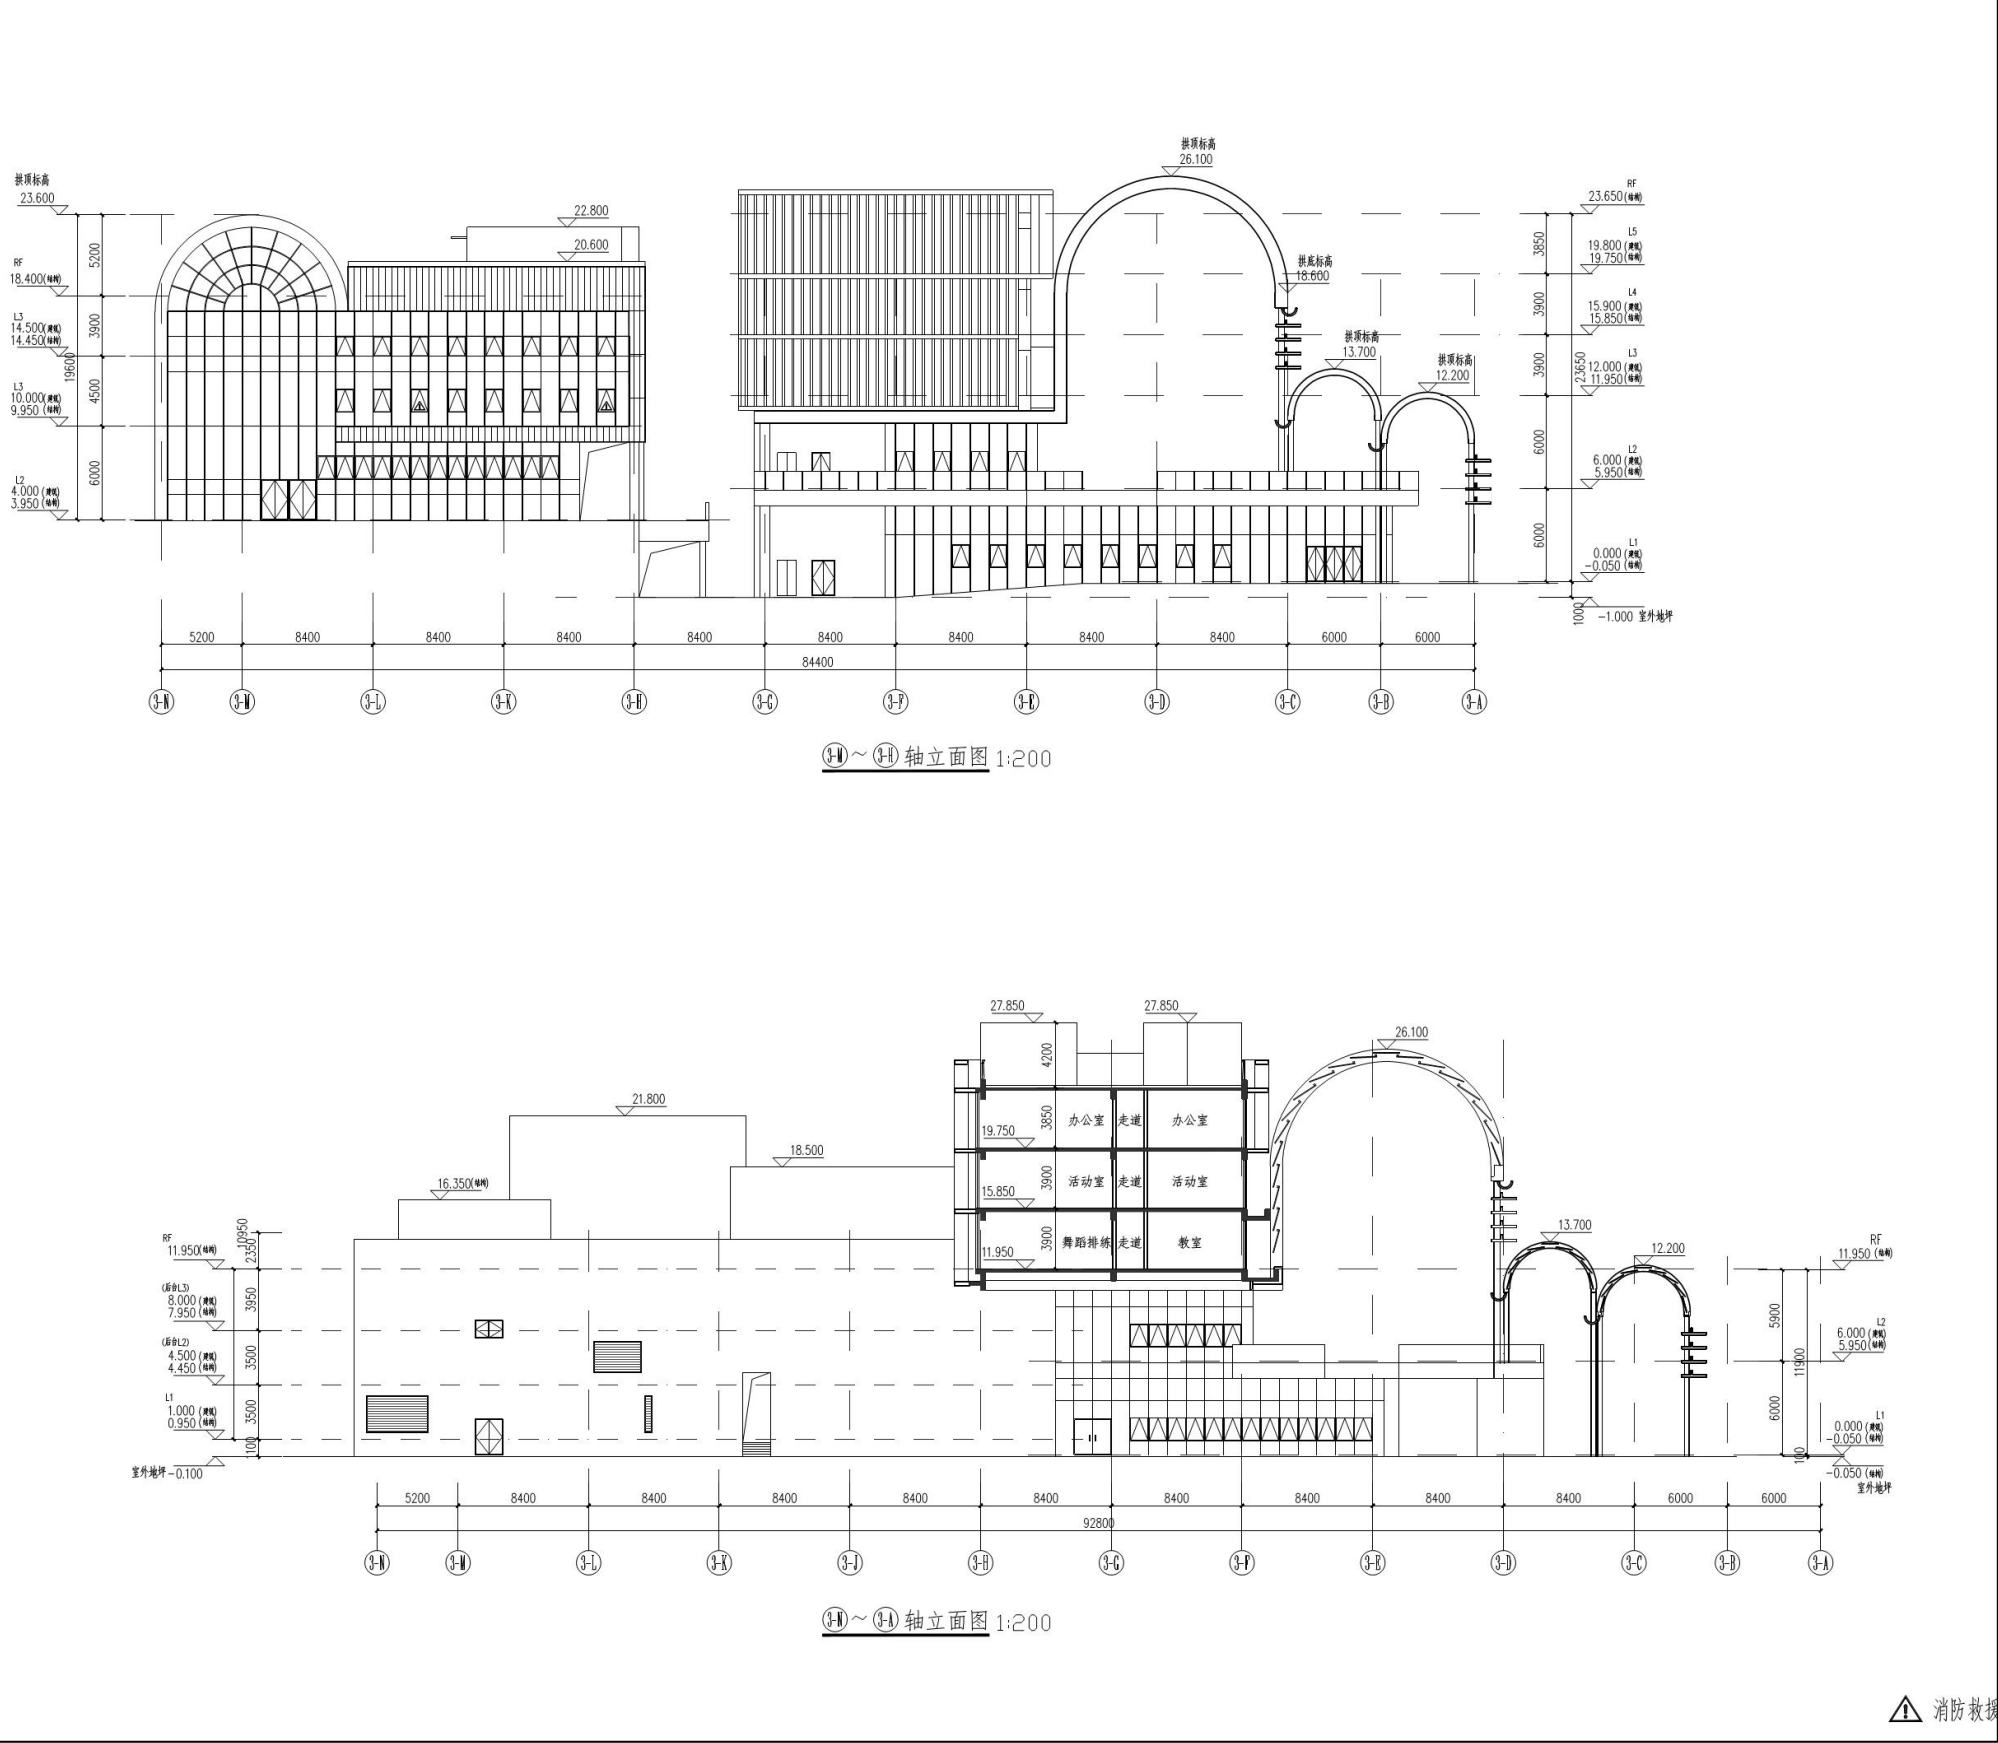

修改后09-09地块立面图：

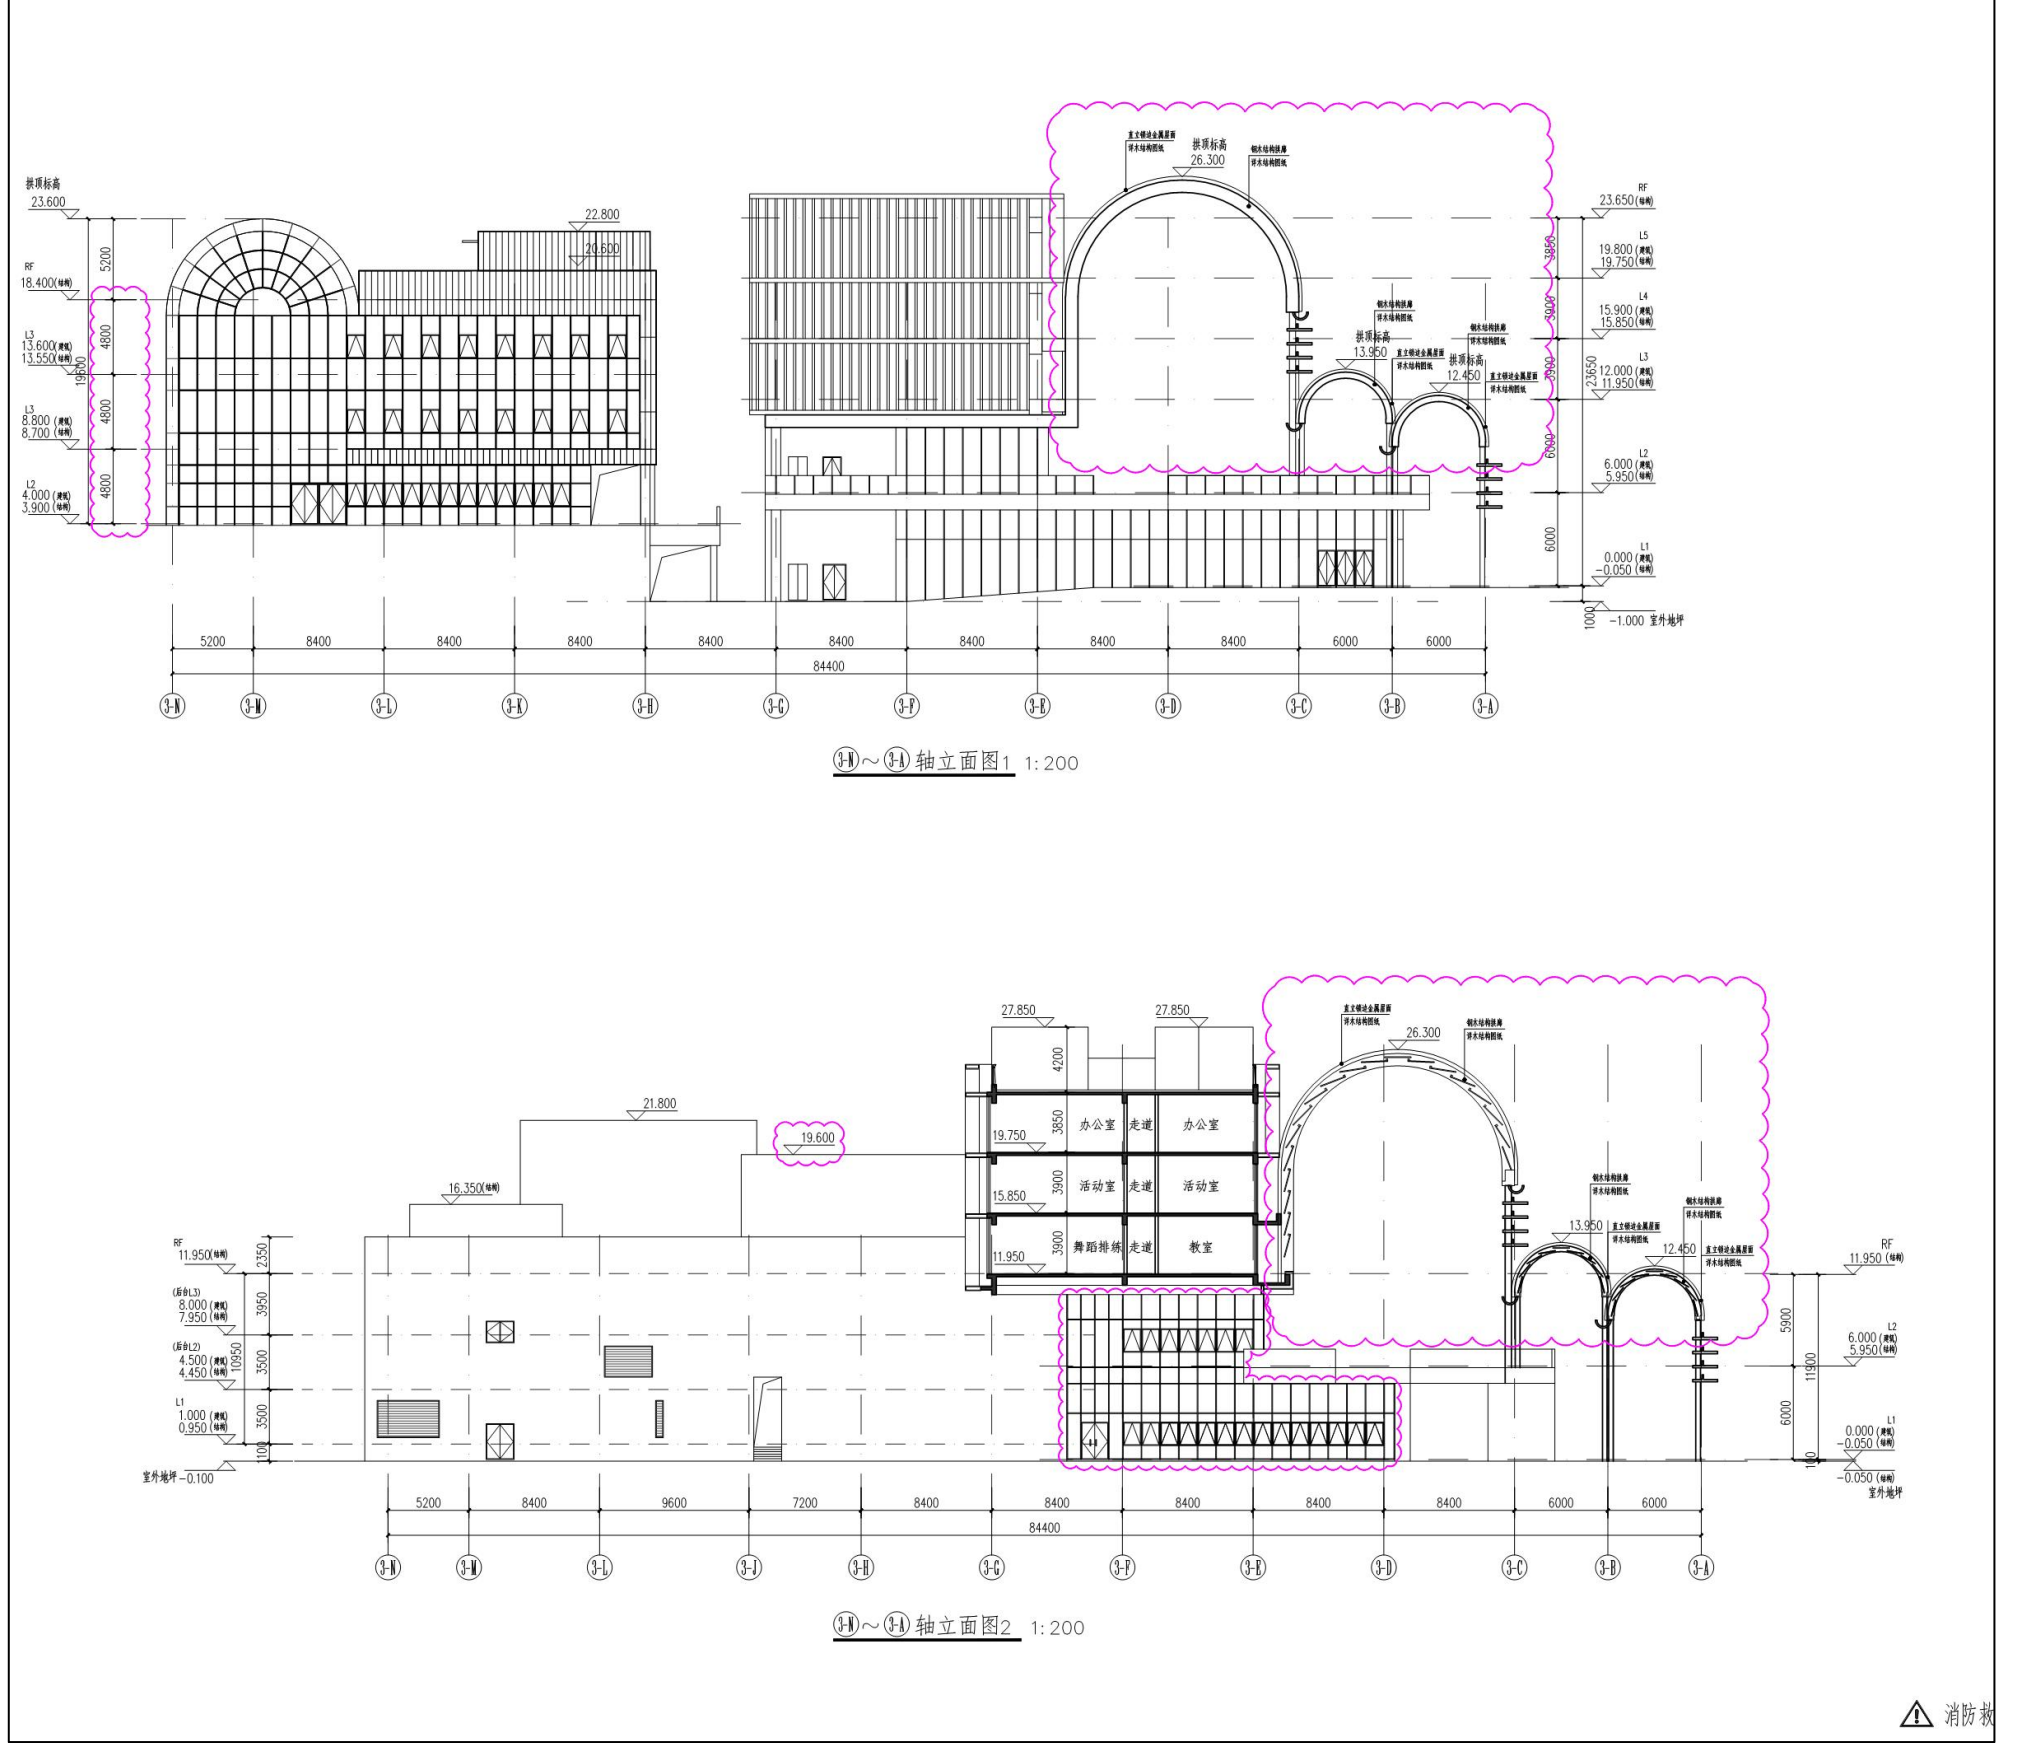

09-09地块立面图主要修改内容：

- 1、根据平面功能布置修改，调整二~四层的楼层建筑高度；
- 2、根据平面的修改，相应调整立面图的幕墙造型；
- 3、根据平面的修改，室外拱廊顶部新增金属屋盖；
- 4、根据平面的修改，调整局部功能区域的不上人屋面建筑标高。