



修改前

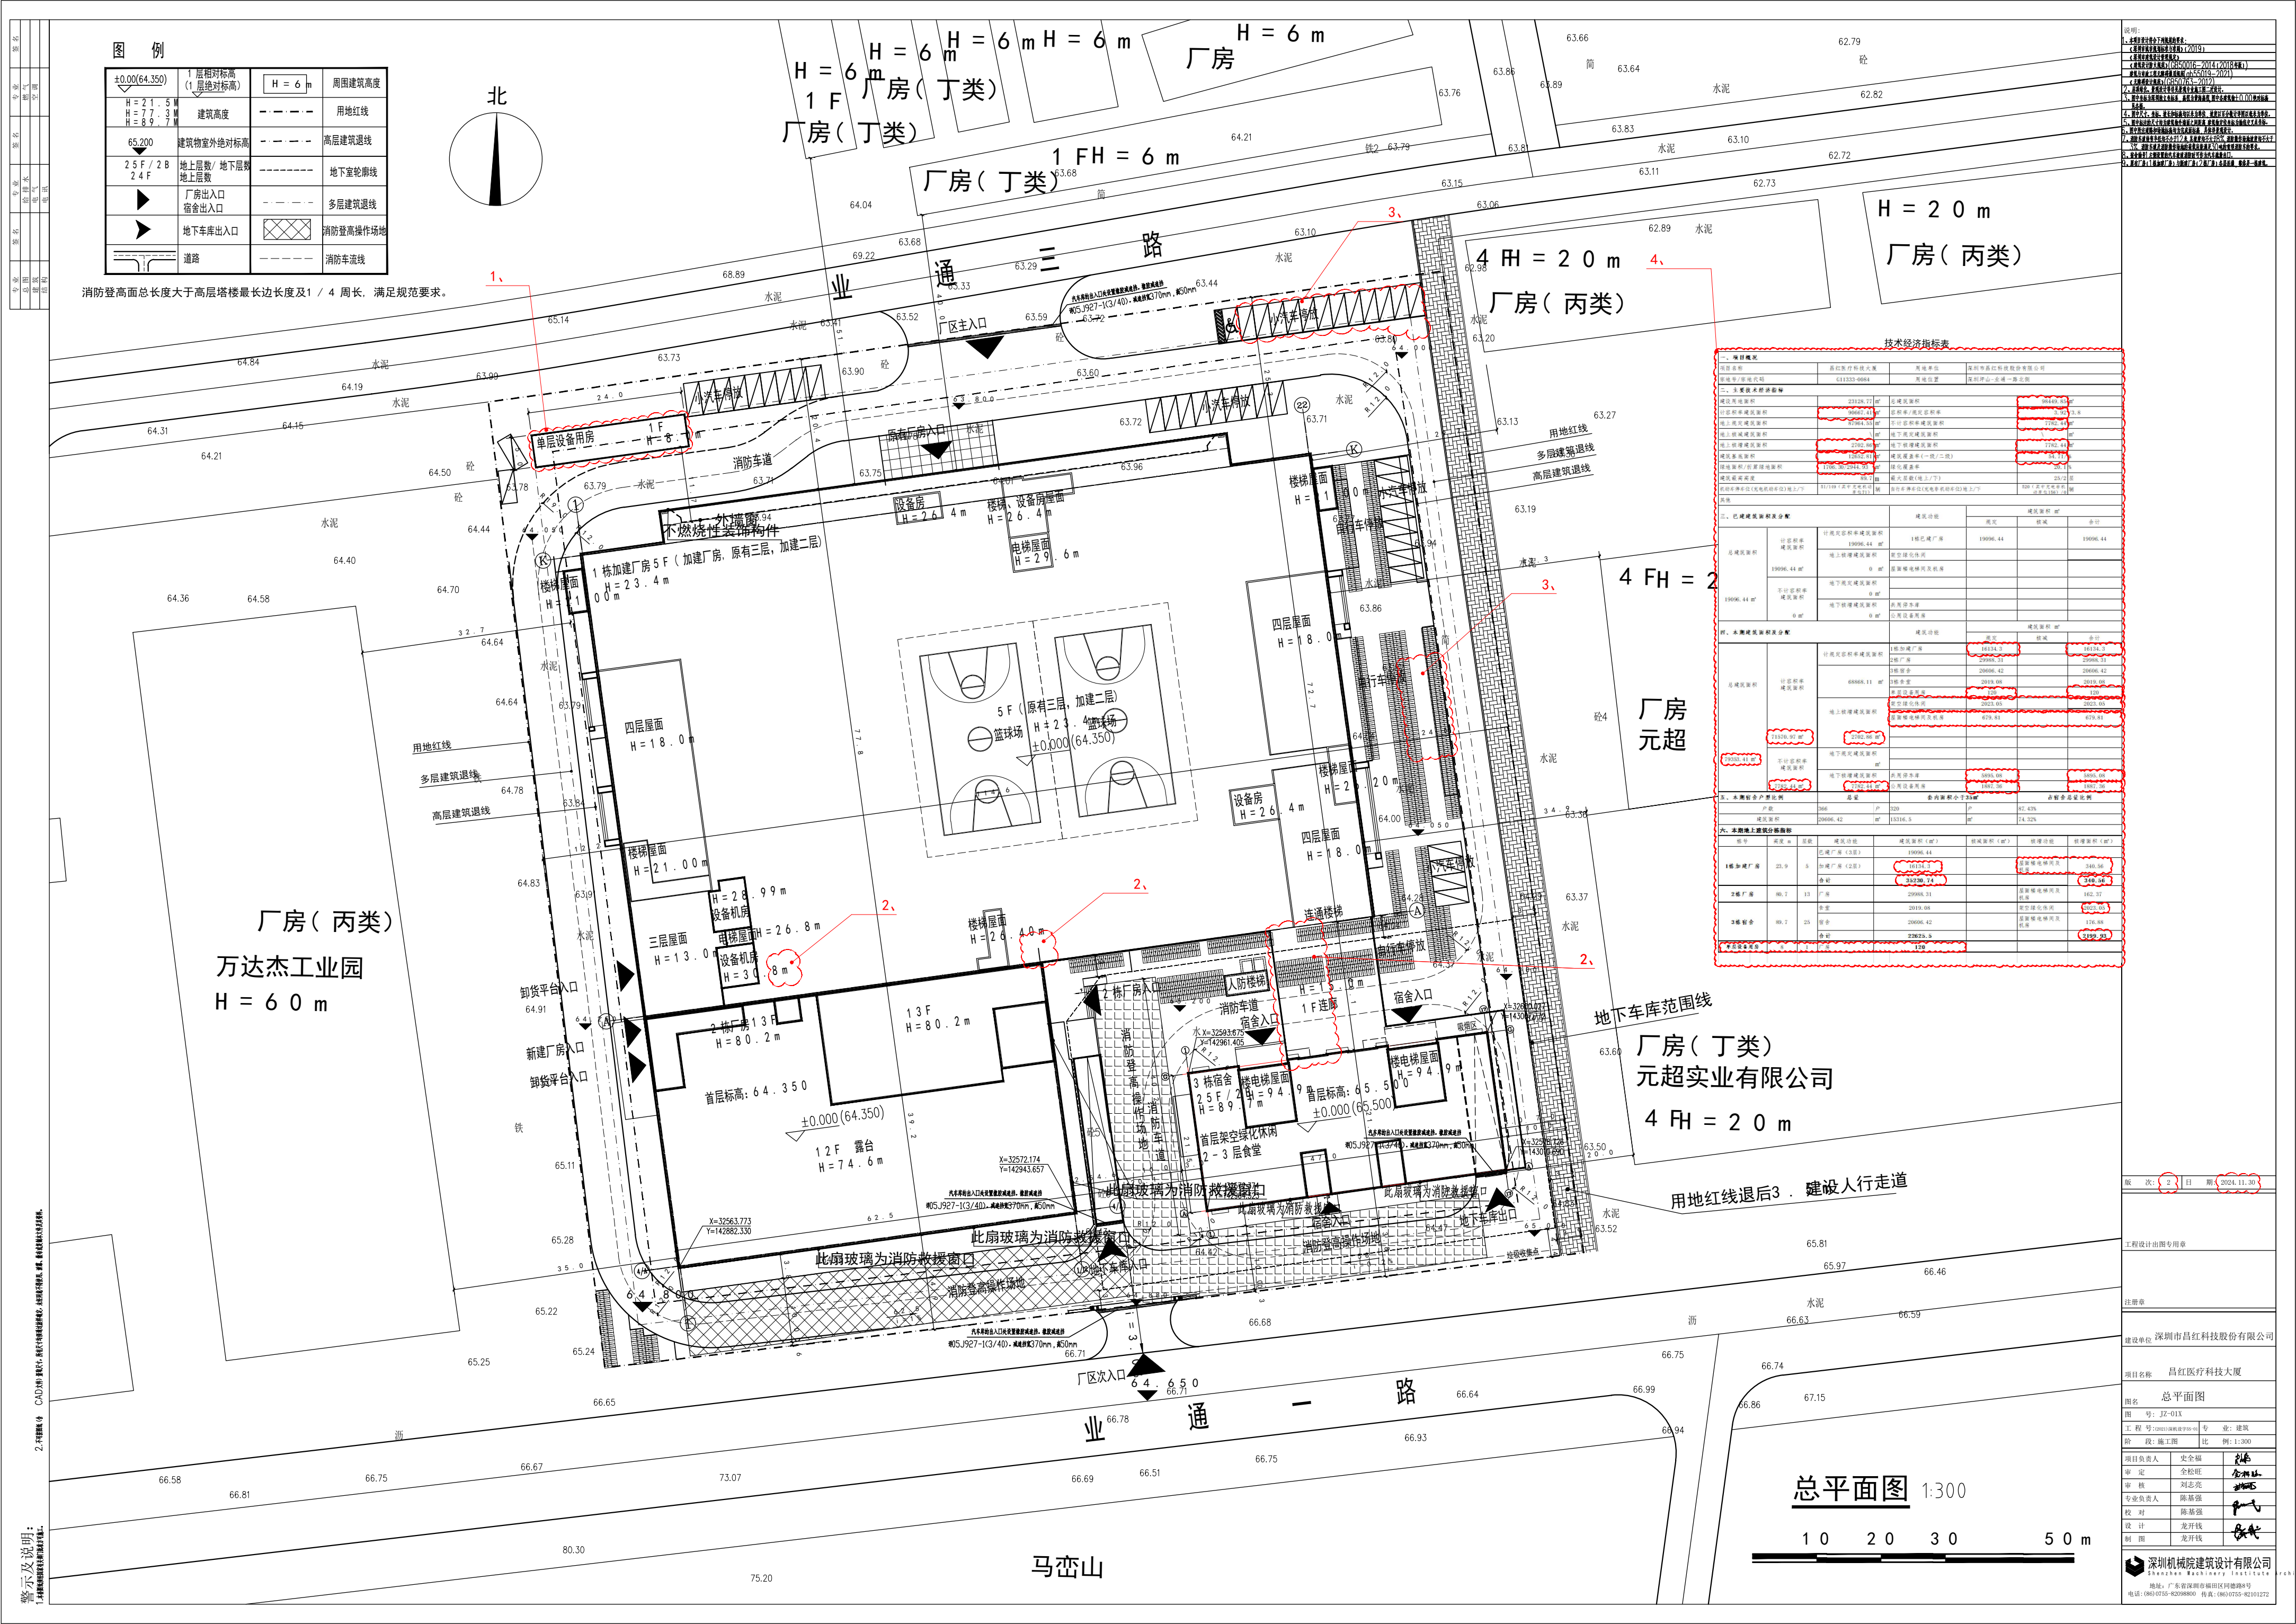

修改后

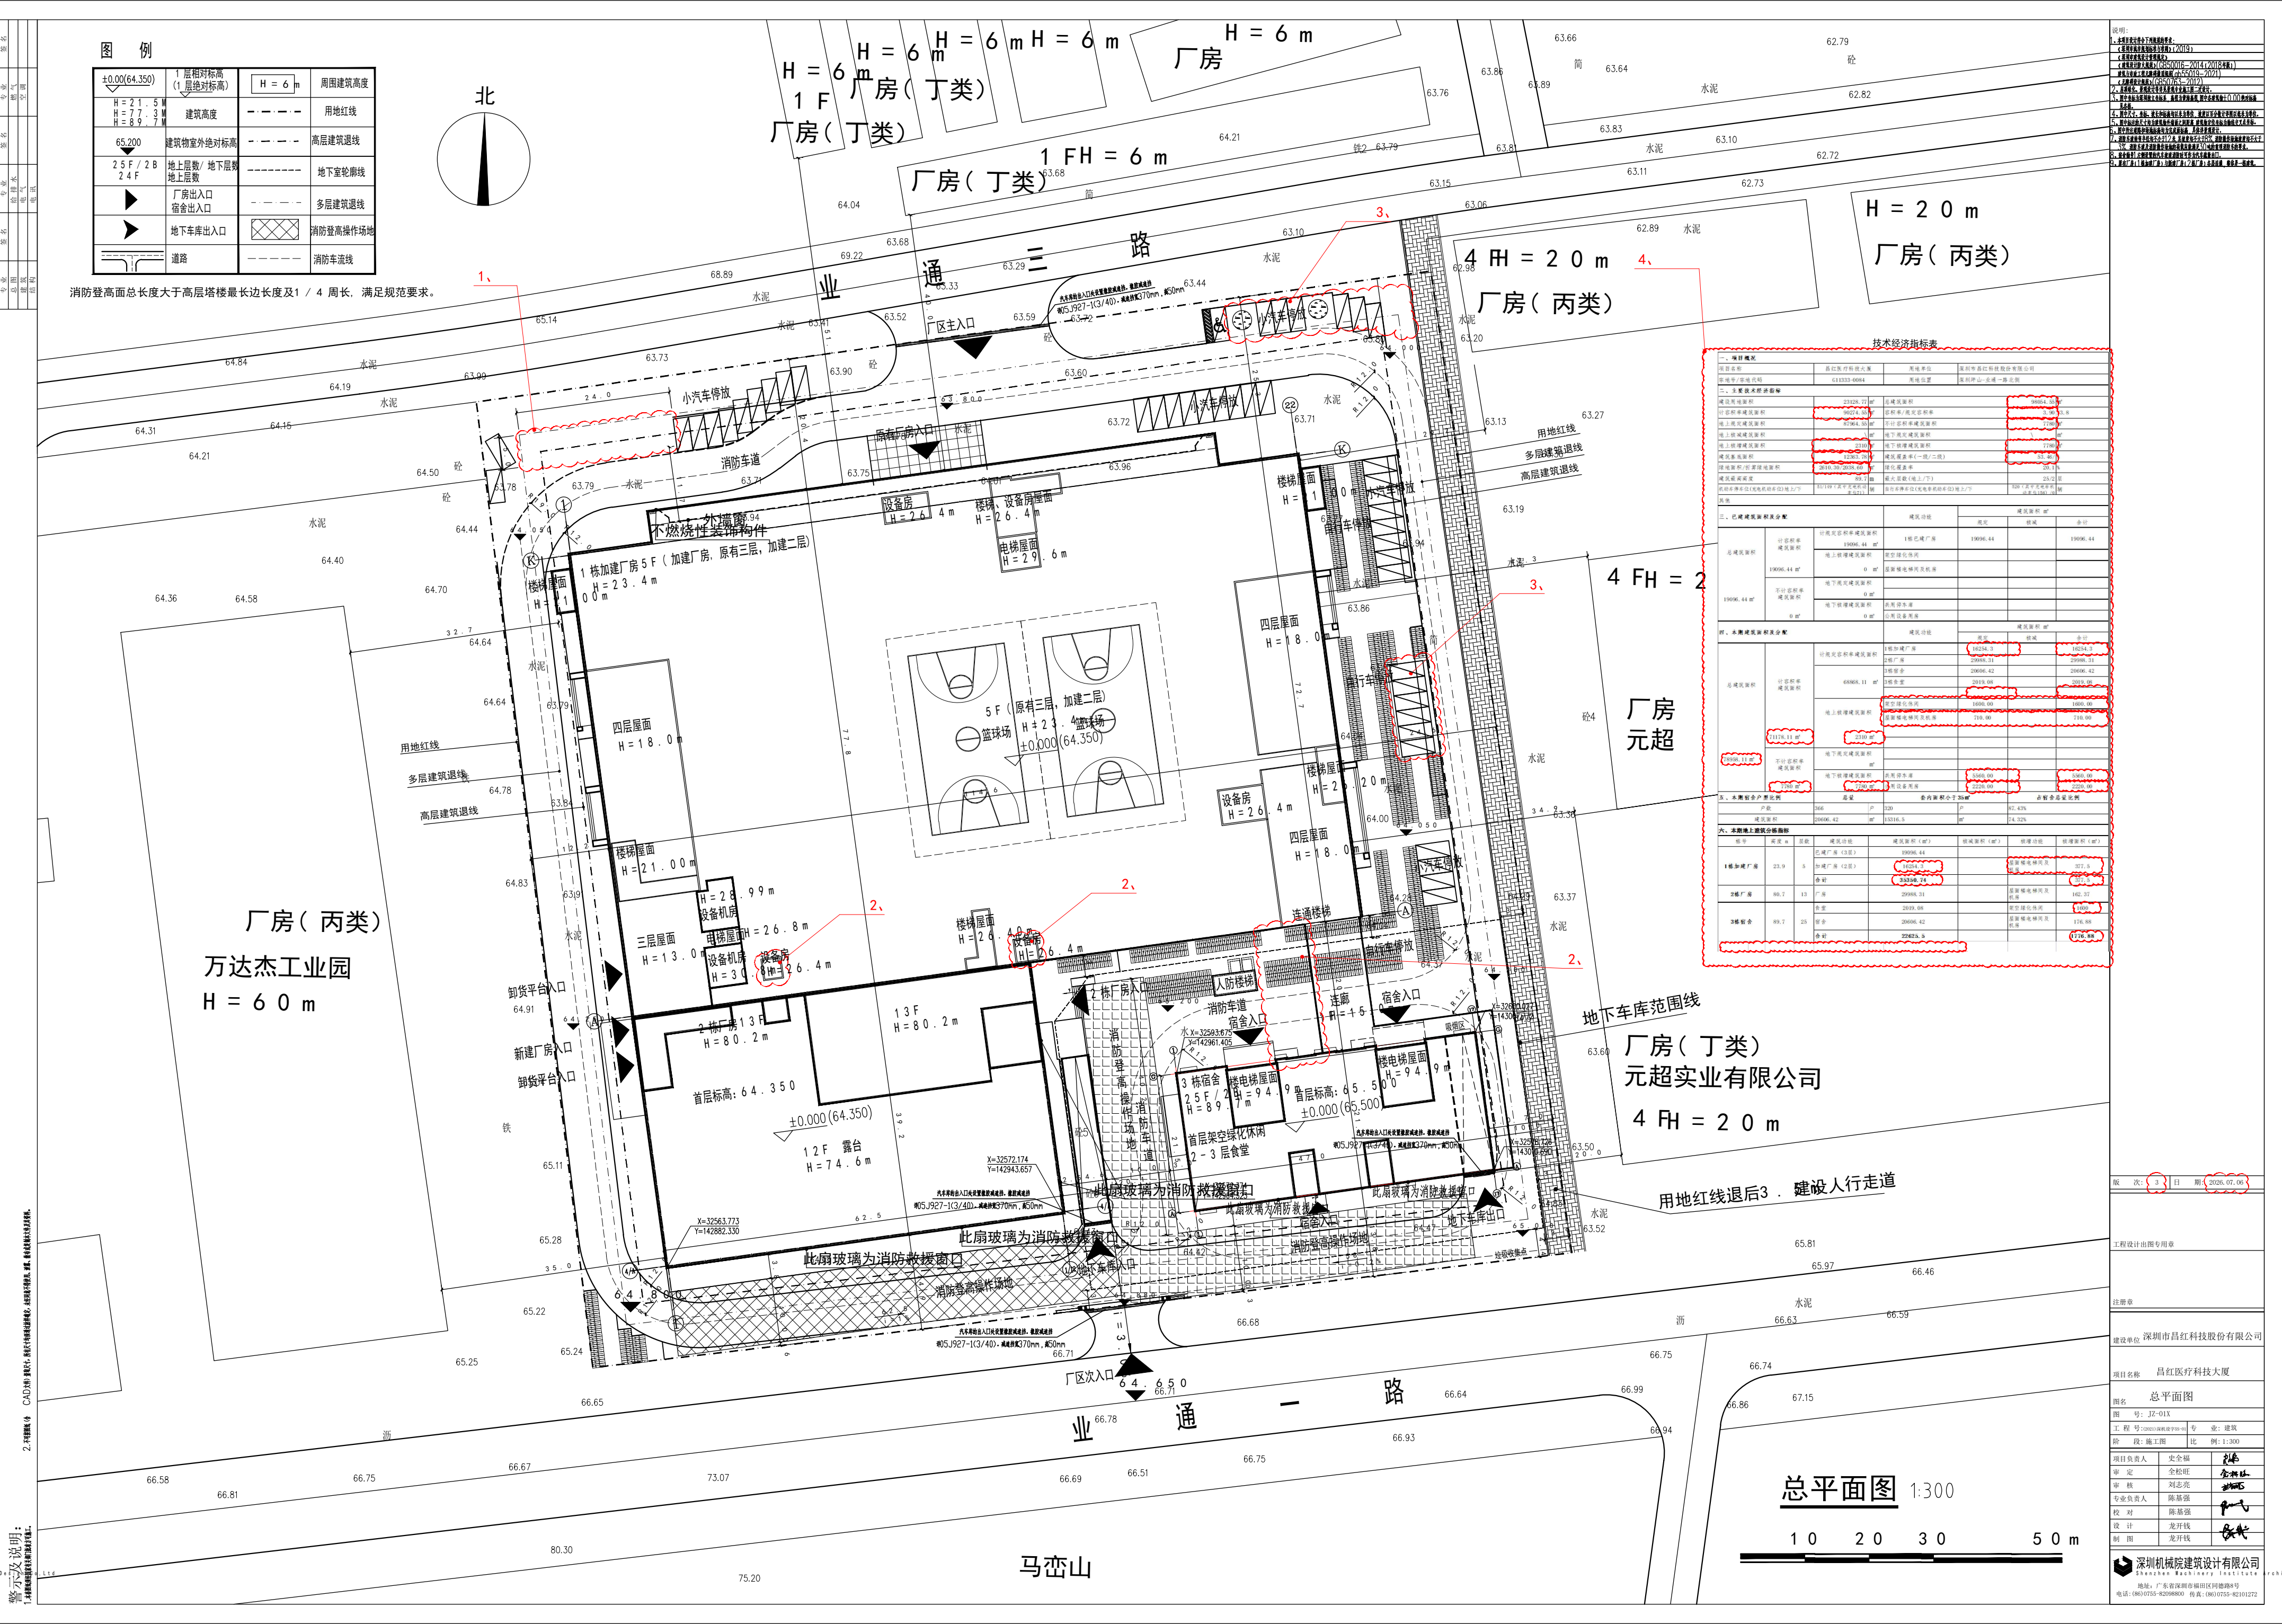

- 1、4 栋取消，改为绿地；
- 2、1 栋屋面增加设备房、1 栋与3 栋的连廊宽度减少；
- 3、绿化布置、停车位布局局部修改；
- 4、经济技术指标调整。